TYPE C

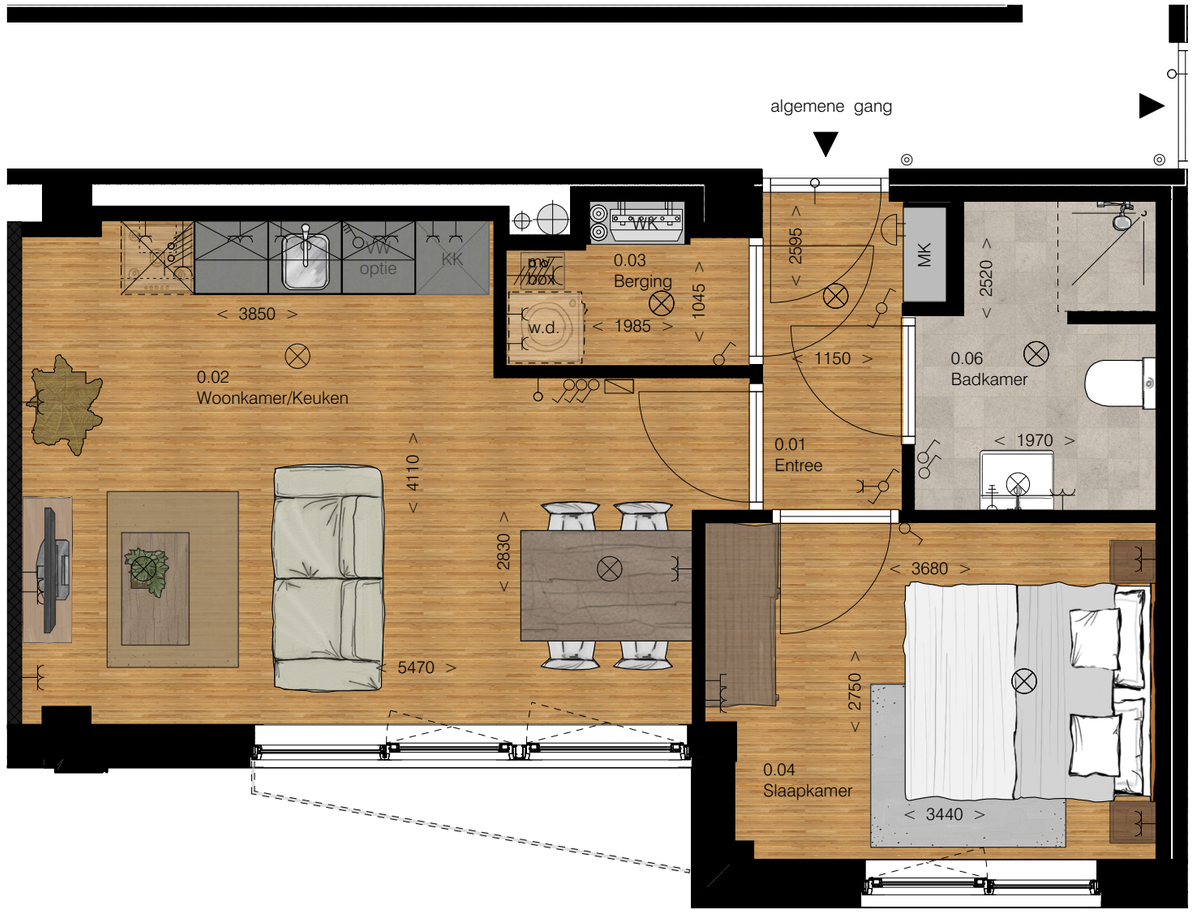

Plattegrond

schaal 1:50

0 2 3 4 5 M

Oppervlakten:

BVO=	49.2	m²
GBO=	42.1	m²

Ruimten m²

Woonkamer/keuken	20.8	m²
Berging	2.0	m²
Badkamer	4.5	m²
Slaapkamer	9.8	m²

Overzicht plattegrond - 2e verdieping
1:500

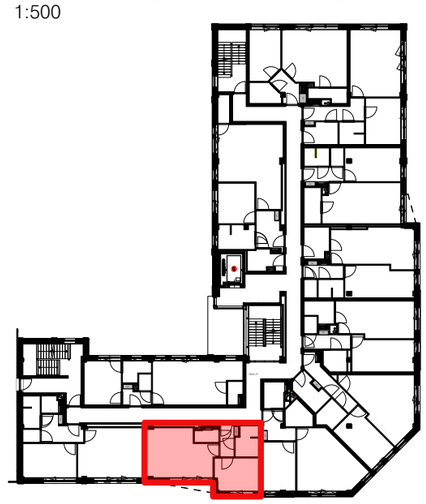

ONDERDEEL
APPARTEMENT 23

BLADNUMMER
23