


Truydemanhof

Commandeur Ravenstraat 73

Driekamerappartement begane grond
blok C

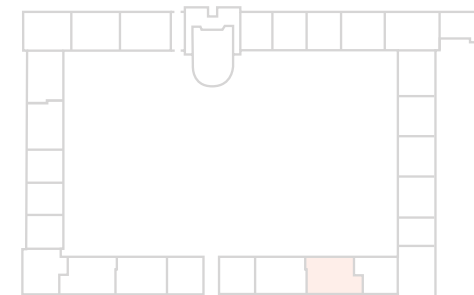

Oppervlakte
woning
circa 56 m²


Appartement

Ruimten m²

Woonkamer/keuken	ca. 26,4 m ²
Slaapkamer	ca. 9,3 m ²
Werkkamer	ca. 6,7 m ²
Badkamer	ca. 3,3 m ²
Berging	ca. 5,0 m ²

Kenmerken

- Eigen entree;
- Schuiftrap naar vide;
- Wasmachine in technische ruimte;
- Eigen fietsenberging naast woongebouw;
- Gezamenlijke ontmoetingsruimte en binnentuin.

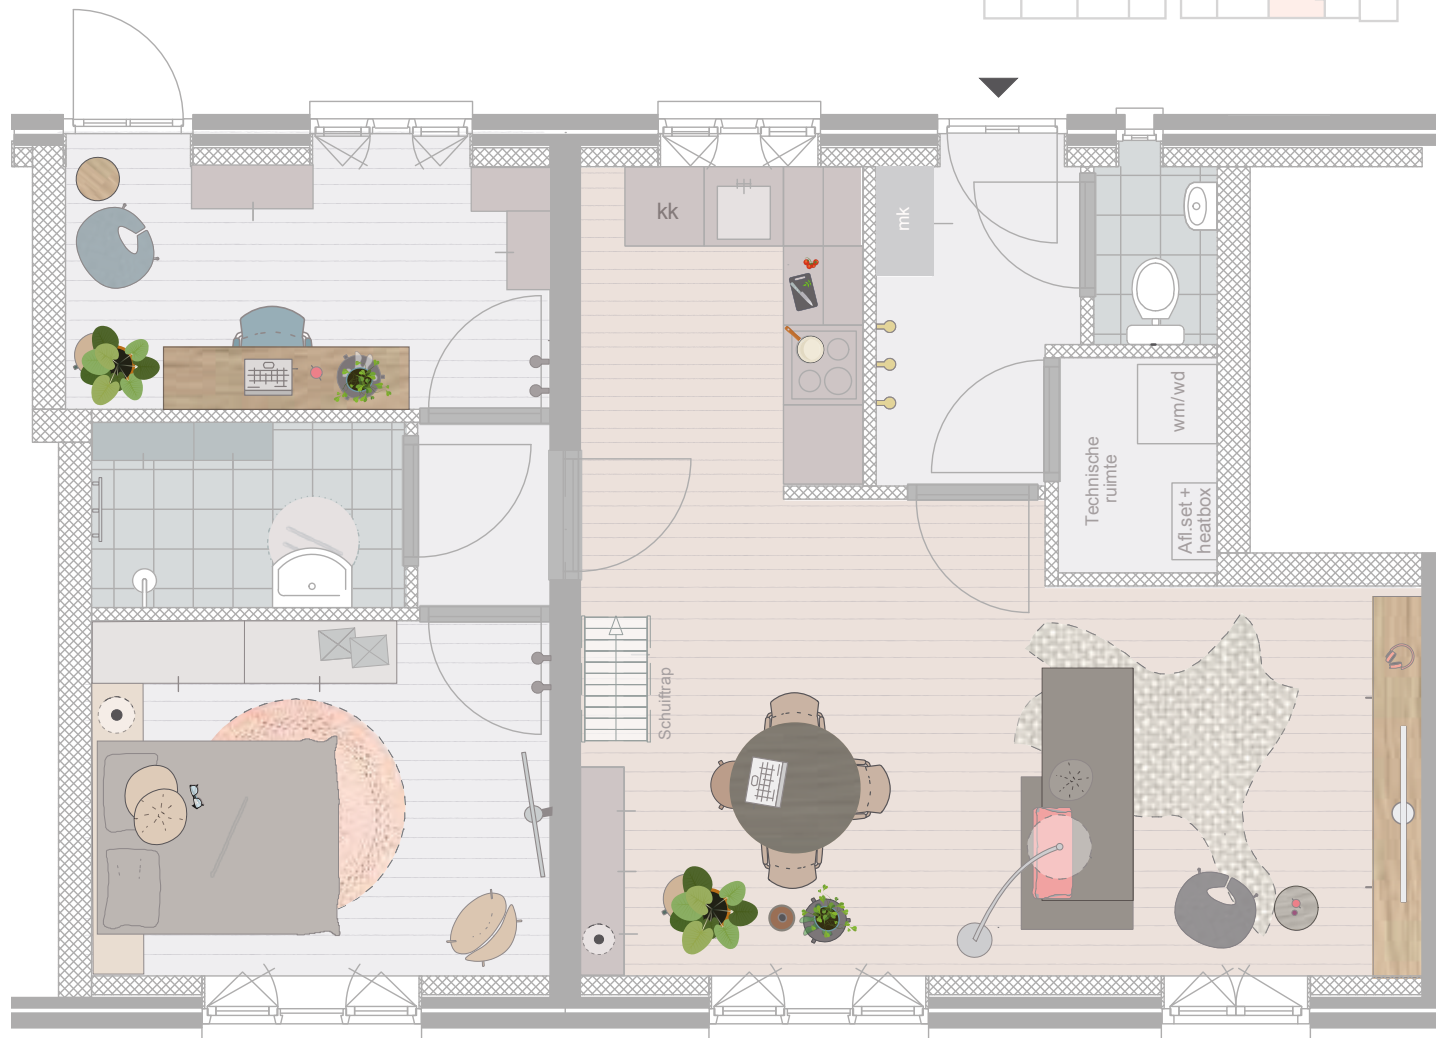

Disclaimer

De woningplattegronden geven een impressie. Ondanks alle zorgvuldigheid, kunnen aan deze tekeningen, woningplattegronden en maatvoering geen rechten worden ontleend.